





Jointec® EXPANSION JOINTS JTS78

Jointec® JTS78 TRAFFIC STRONG JOINTS

Junta de dilatação estrutural em alumínio natural. Tráfego pesado.
Para juntas até 50mm.
Vista de 78mm.

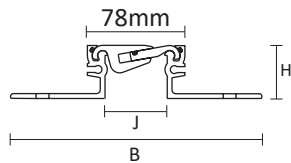

JTS78 Alumínio Natural

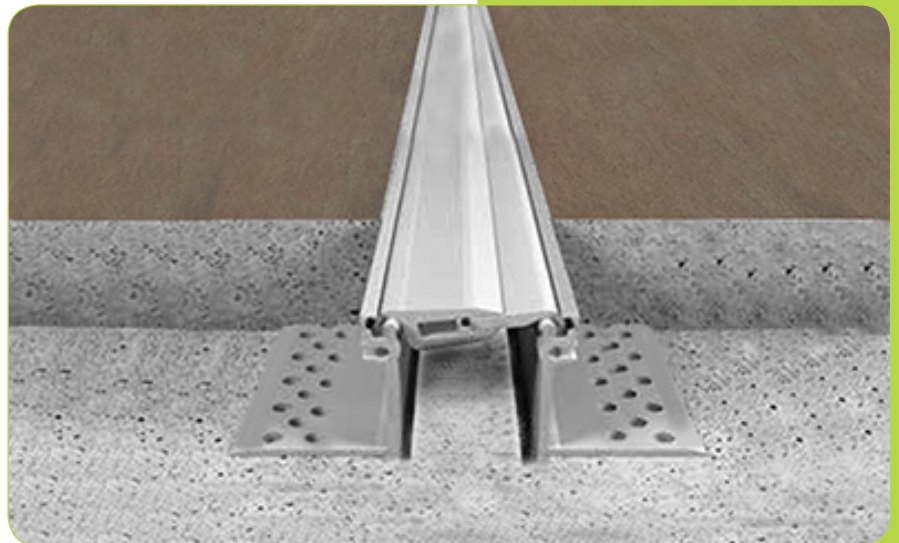

Jointec® JTS78 TRAFFIC STRONG JOINTS

Os perfis Jointec® JTS78 TRAFFIC STRONG JOINTS são juntas de dilatação em alumínio natural para aplicação em pavimentos sujeitos a movimentos de dilatação estruturais em zonas de tráfego pesado. Dada a sua resistência mecânica e química é particularmente indicada para uso em áreas comerciais, armazéns, parques de estacionamento e indústria.

O perfil é constituído por duas abas perforadas em forma de L e dois componentes horizontais inseridos na zona circular das abas, acompanhando movimentos horizontais e verticais da junta.

Capacidade de carga:

- Viaturas pesadas 300kN;
- Empilhadores 100kN.

Material

Jointec® JTS78 TRAFFIC STRONG JOINTS está disponível em alumínio natural.

Alumínio Natural

Art.	J=mm	H=mm	B=mm
JTS 7822	50	22	194
JTS 7830	50	30	194
JTS 7842	50	42	194
JTS 7852	50	52	194
JTS 7862	50	62	194
JTS 7887	50	87	194

↔	↕
+10/-10	+14/-16

V= Vista

J= Junta

H= Altura


B= Base

↔ = Movimento horizontal

↕ = Movimento vertical

NOTA: Tolerância de +/- 2mm em todas as medidas

Comprimento da junta= 3,00ml

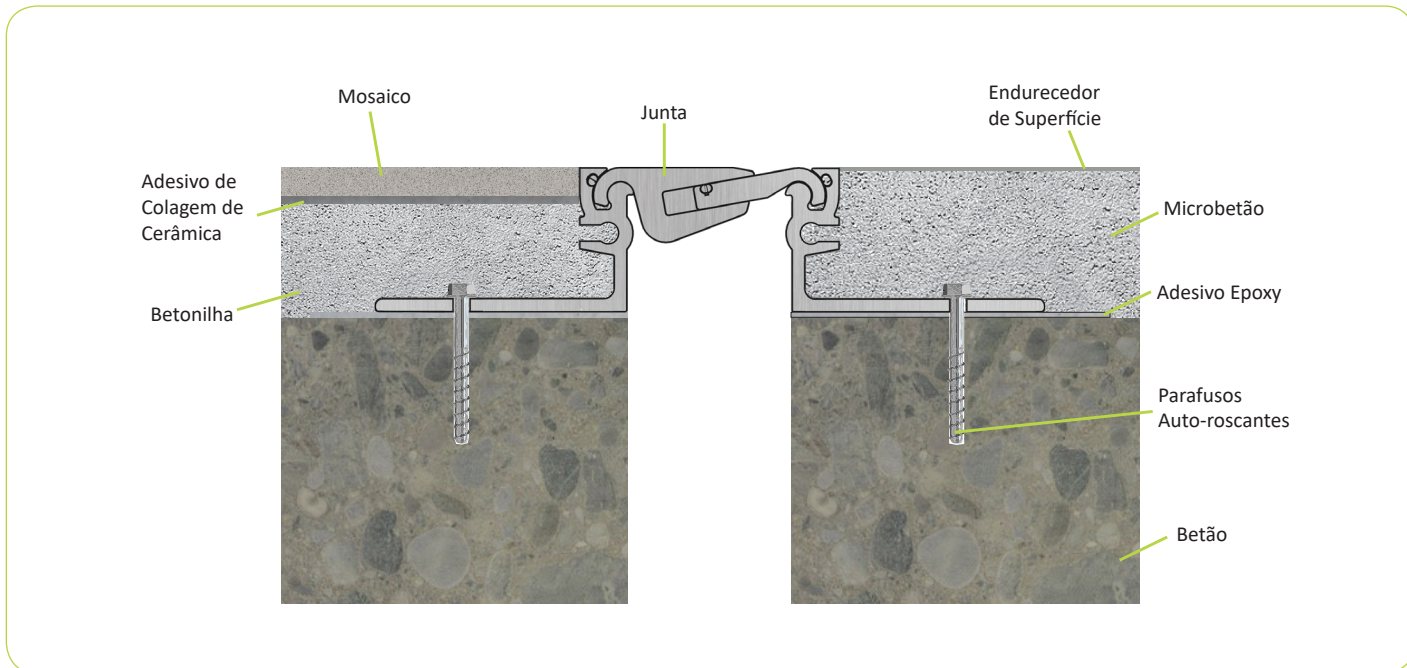

CAPACIDADE DE CARGA



Pedonal, Carros ligeiros



Automóveis e Camiões até 300 kN



Porta-paletes e empilhadores até 100 kN

A capacidade de carga máxima é garantida apenas quando a montagem é efectuada de acordo com as indicações de instalação.

Indicações de Instalação

1 - Escolher a junta conforme a altura pretendida;

2 - Aplicar a junta com adesivo epoxy directamente à laje;

3 - Fixar a junta mecanicamente à estrutura com parafusos auto-roscentes ou barão roscado em inox selado com bucha química.

As fixações deverão ficar afastadas a 30cm de forma alternada - 7un/ml;

Indicações de Instalação

A junta JTS78 não é uma junta estanque à água. Para impermeabilizar a junta, utilizar a banda em PVC reforçado Jointec® WATERPROOF STRIP WS.

